


Реконструкція теплових мереж по вул. Лесі Українки в м. Червонограді
Львівської області

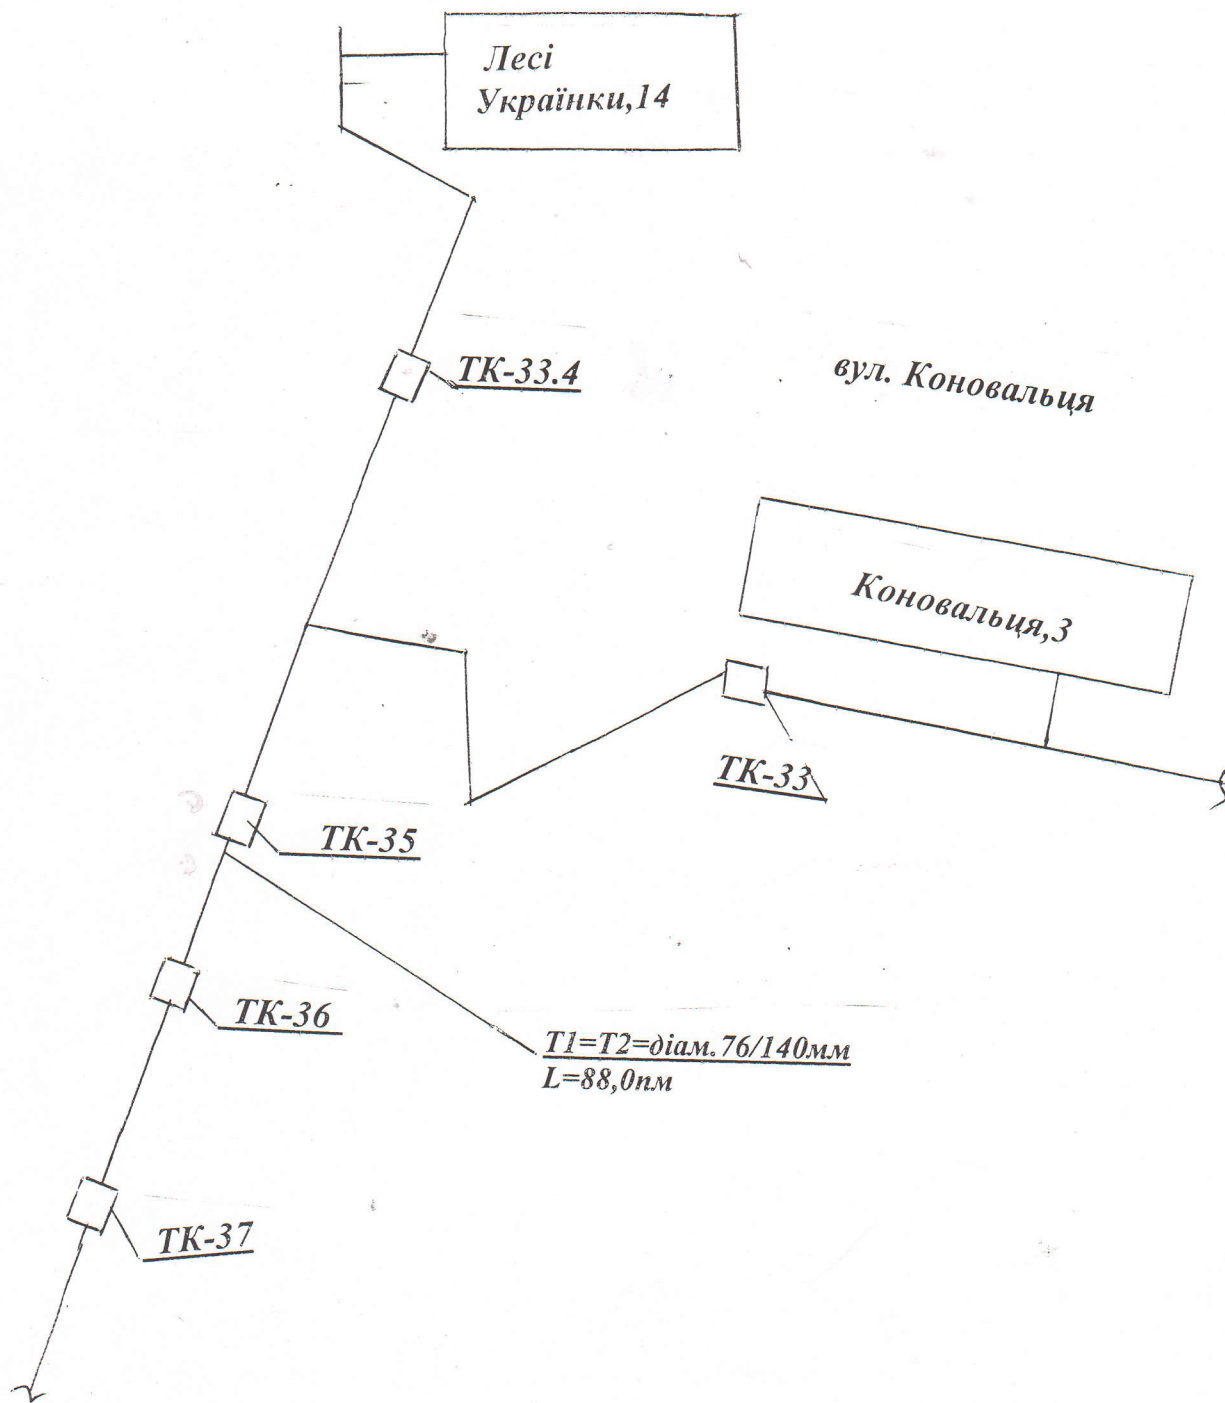

Гол. інженер	Ролюк В.П.		Реконструкція теплової мережі по вул. Лесі Українки в м. Червонограді Львівської області	Стадія	Аркуш	Аркусів
Виконав	Гаврада І.М.					
Креслив	Стасюк Т.Б.					
				КП «Червоноградтеплокомуненерго»		
			Схема теплової мережі			