


**Реконструкція теплової мережі по вул. Івасюка,3 в м. Червонограді
Львівської області**

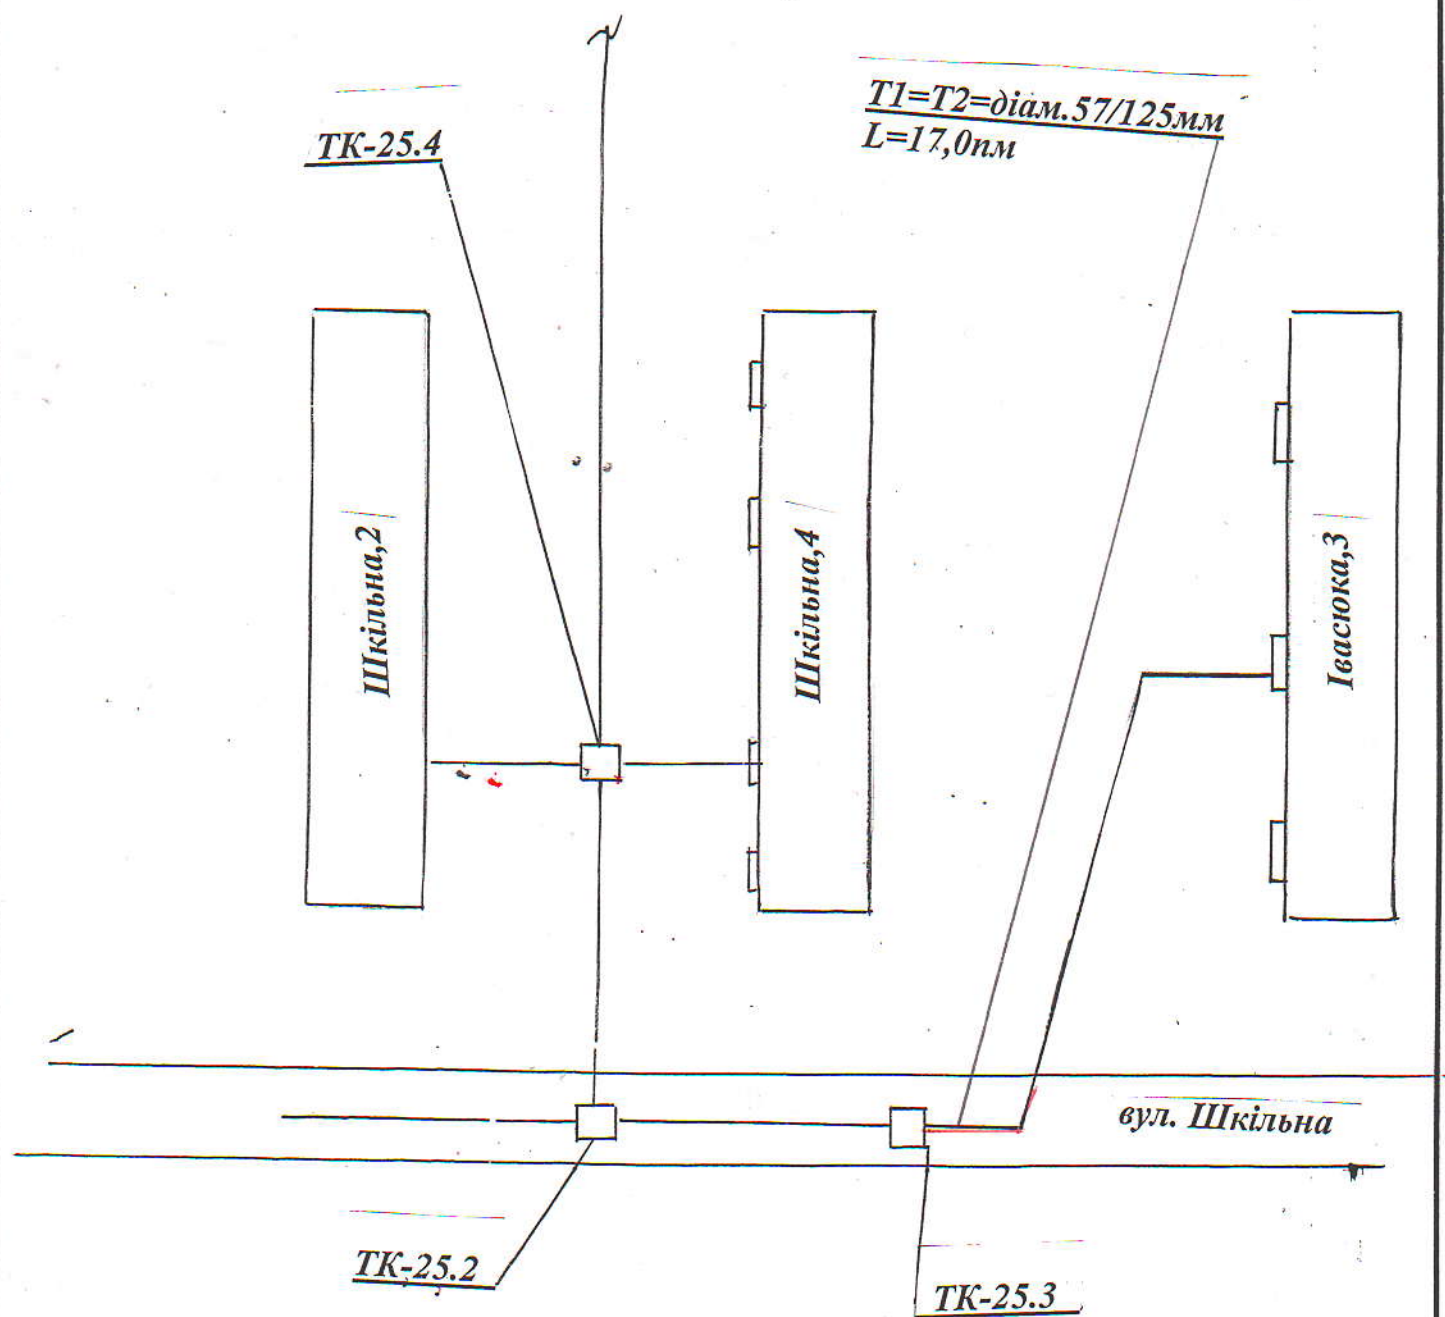

Гол. інженер	Ролук В.П.			Реконструкція теплової мережі по вул. Івасюка, 3 в м. Червонограді Львівської області	Стадія	Аркуш	Аркушів
Виконав	Запісоцький Я.В.					76	
				План схема теплової мережі	КП «Червоноградтеплокомуненерго»		