


**Реконструкція теплової мережі по вул. С.Бандери,23а в м. Червонограді  
Львівської області**

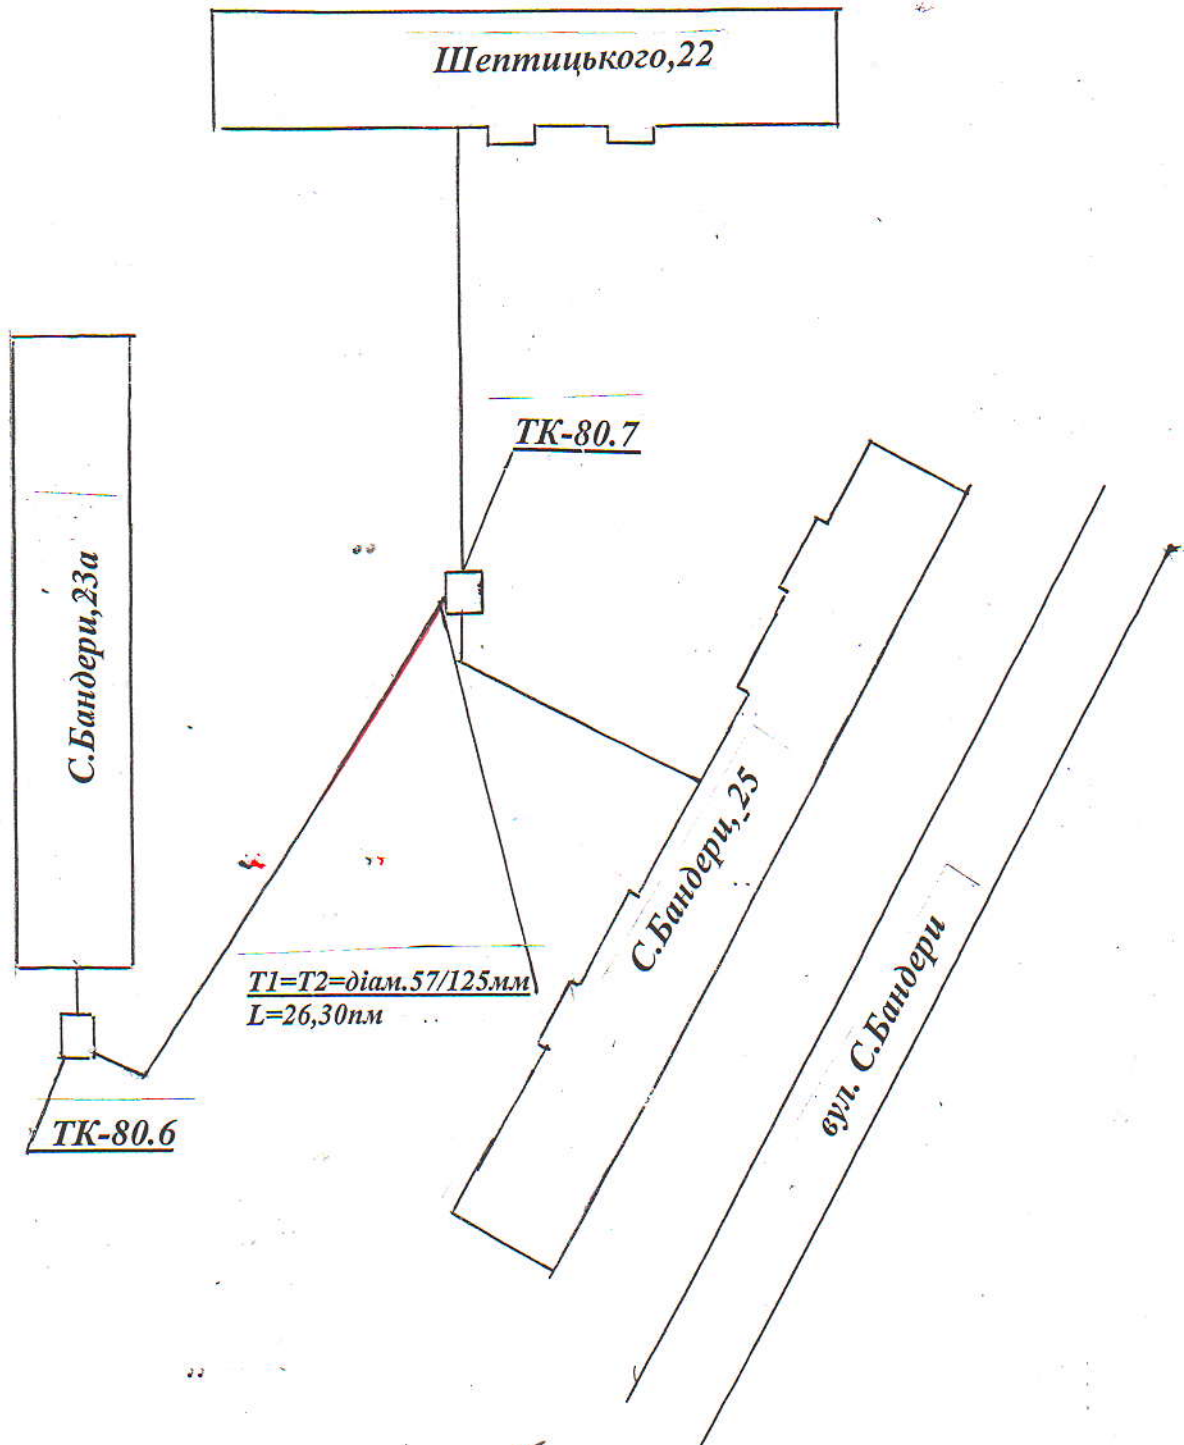

Гол.інженер	Ролук В.П.			Реконструкція теплової мережі по вул.С. Бандери,23а в м. Червонограді Львівської області	Стадія	Аркуш	Аркушів
Виконав	Запісоцький Я.В.					65	
				Схема теплової мережі	КП «Червоноградтеплокомуненерго»		