


Схема санітарного очищення смт Гірик (Червоноградської міської територіальної громади),
Червоноградський район, Львівської області
(існуючий стан)

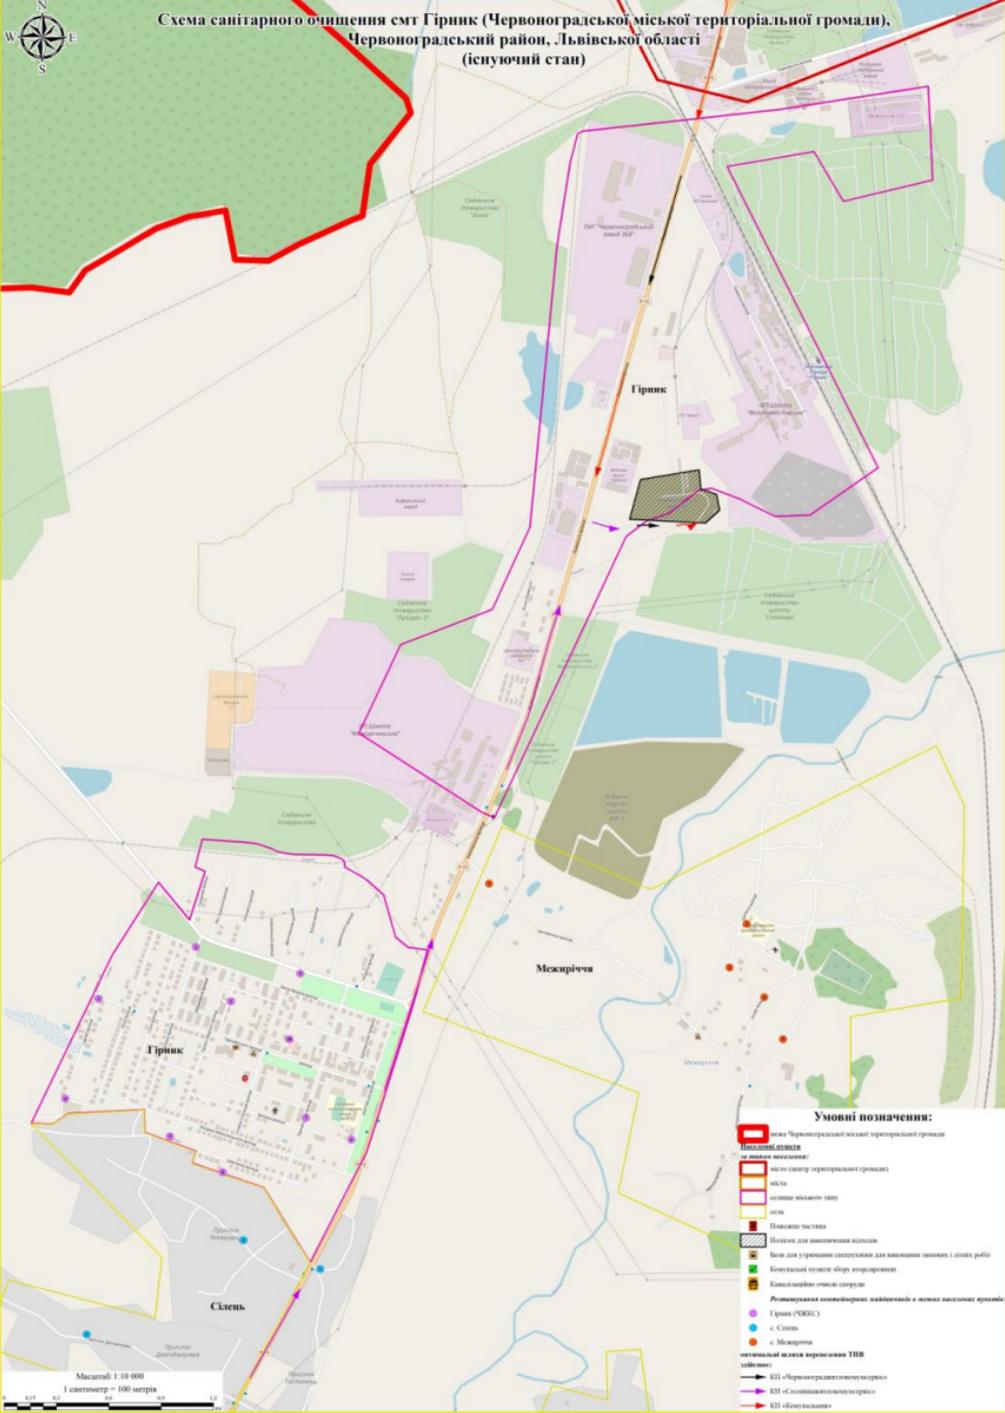

Умовні позначення:

- межа Червоноградської міської територіальної громади
- Населені пункти**
- місто (загальна територіальна громада)
- село
- село (окреме населене селище)
- село
- Покровська частина
- Площа для використання підзем'я
- Вислони для утворення системи каналізації для колекційних каналів і стовпів робіт
- Колекційні пункти збору вторинних вод
- Каналізаційні стовпи створені
- Розміщення санітарно-технічних підприємств і інших населених пунктів**
- Гірик (СРЗС)
- с. Слясь
- с. Месиріччя
- каналізаційна мережа територіальної ТОВ «Сібіст»:**
- КІТ «Червоноградський водоканал»
- КІТ «Сібіст» (власний мережевий)
- КІТ «Об'єднання»

Масштаб 1:10 000
1 сантиметр = 100 метрів

Схема санітарного очищення міста Соснівка (Червоградської міської територіальної громади), Червоградський район, Львівської області (існуючий стан)



- Умовні позначення:**
- місто Червоградської міської територіальної громади
 - Населені пункти**
 - на території населеної:**
 - місто (центр територіальної громади)
 - міста
 - селища міського типу
 - села
 - Пожежна частина
 - Підлога для висоточного відливу
 - Бассейн для утримання спеціальних для вивантаження зливних і зливних робіт
 - Колекторні пункти збору вторинаріани
 - Каналізаційні очисні споруди
 - Розташування інженерних мереж та інших населених пунктів
 - Соснівка (С/Ж/С)
 - оптимальні шляхи перебігів ТПВ**
 - абсолютні:**
 - КП «Червоградгазопостачення»
 - КП «Соснівагазопостачення»
 - КП «Комуналізація»


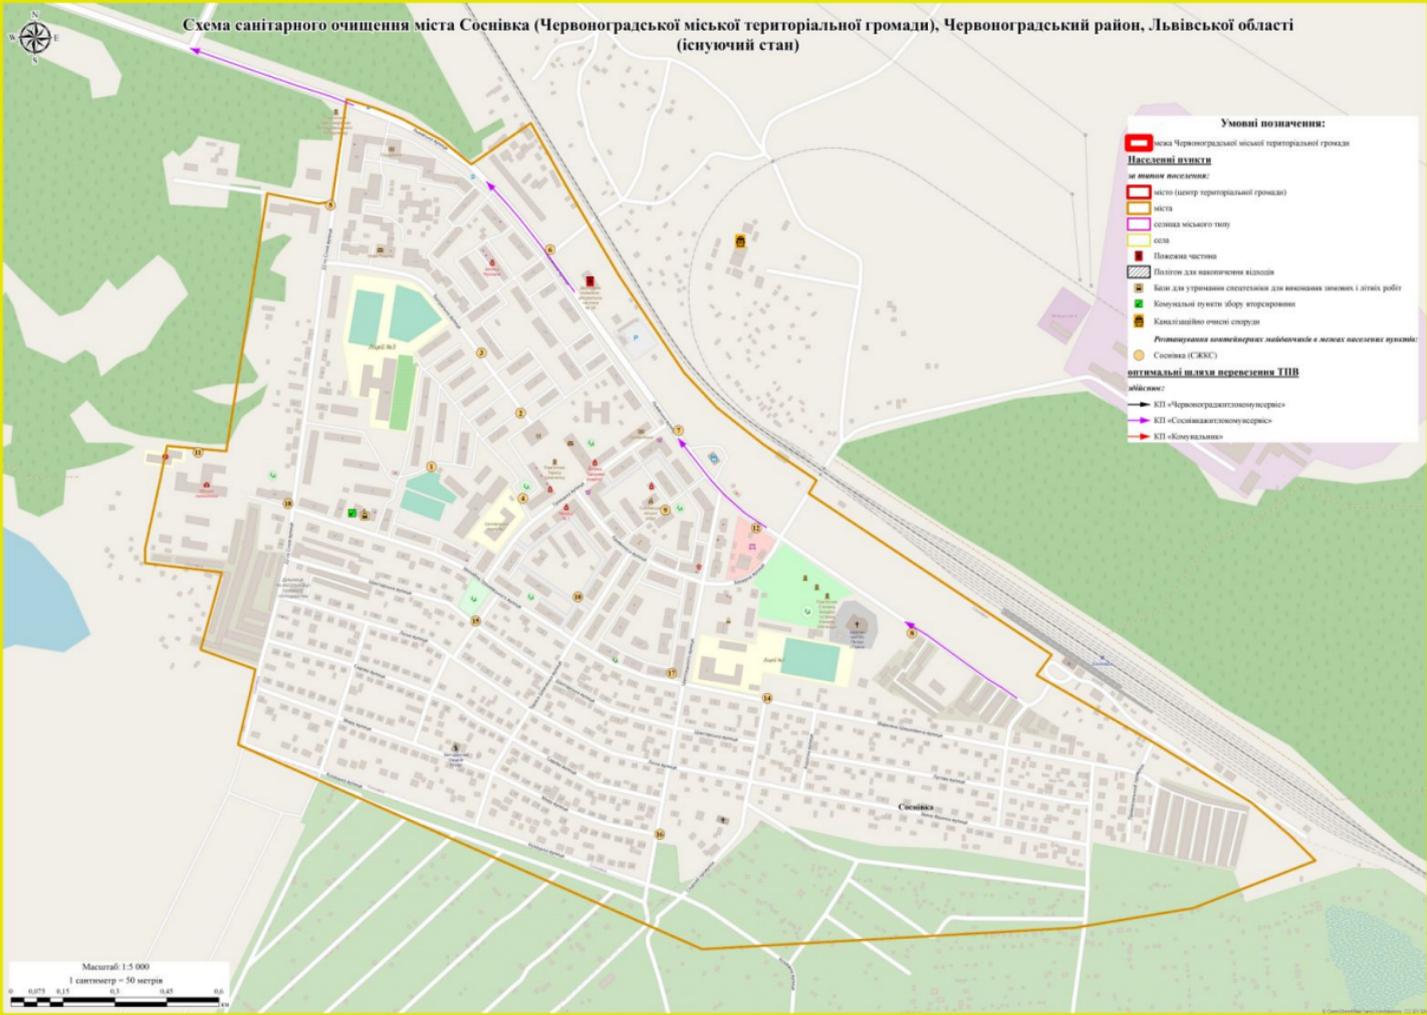



Схема санітарного очищення міста Соснівка (Червоноградської міської територіальної громади), Червоноградський район, Львівської області (перспективний стан)



- Умовні позначення:**
- межа Червоноградської міської територіальної громади
 - Населені пункти**
 - ли тільки населення:
 - місто (загаль територіальної громади)
 - місто
 - селища міського типу
 - село
 - Показана частина
 - ★ Центр управління відомства
 - Полігон для використання відходів
 - Бази для утворення сміттєзвалища для використання зношених і літніх робіт
 - Колекційні пункти збору вторинних
 - Канідаційно очисні споруди
 - Розташування колекційних пунктів збору сміття в межах населених пунктів:**
 - для існуючого стану;
 - для перспективного стану;
 - для існуючого стану;
 - для перспективного стану;
 - для існуючого стану;
 - для перспективного стану;
 - оптимальні шляхи перевезення ТНН**
 - міліметр:
 - КЛ «Червоноградськомуністрас»
 - КЛ «Соснівадеткомуністрас»
 - КЛ «Кіуваляна»

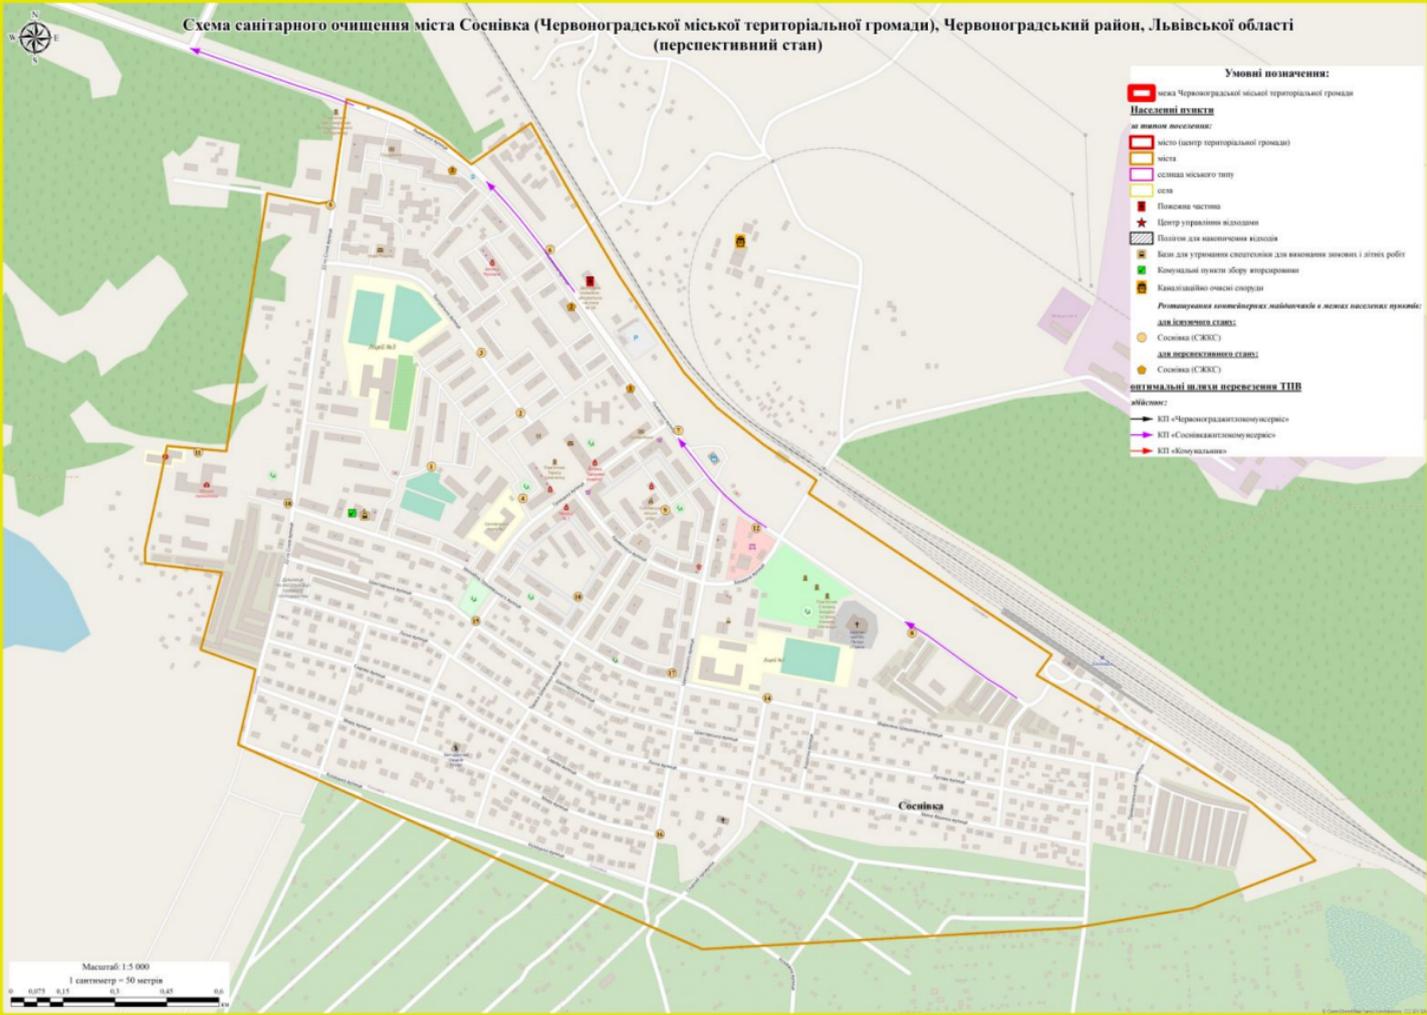

Рисунки
**Схема санітарного очищення міста Червоноград (Червоноградської міської територіальної громади),
 Червоноградський район, Львівської області
 (перспективний стан)**

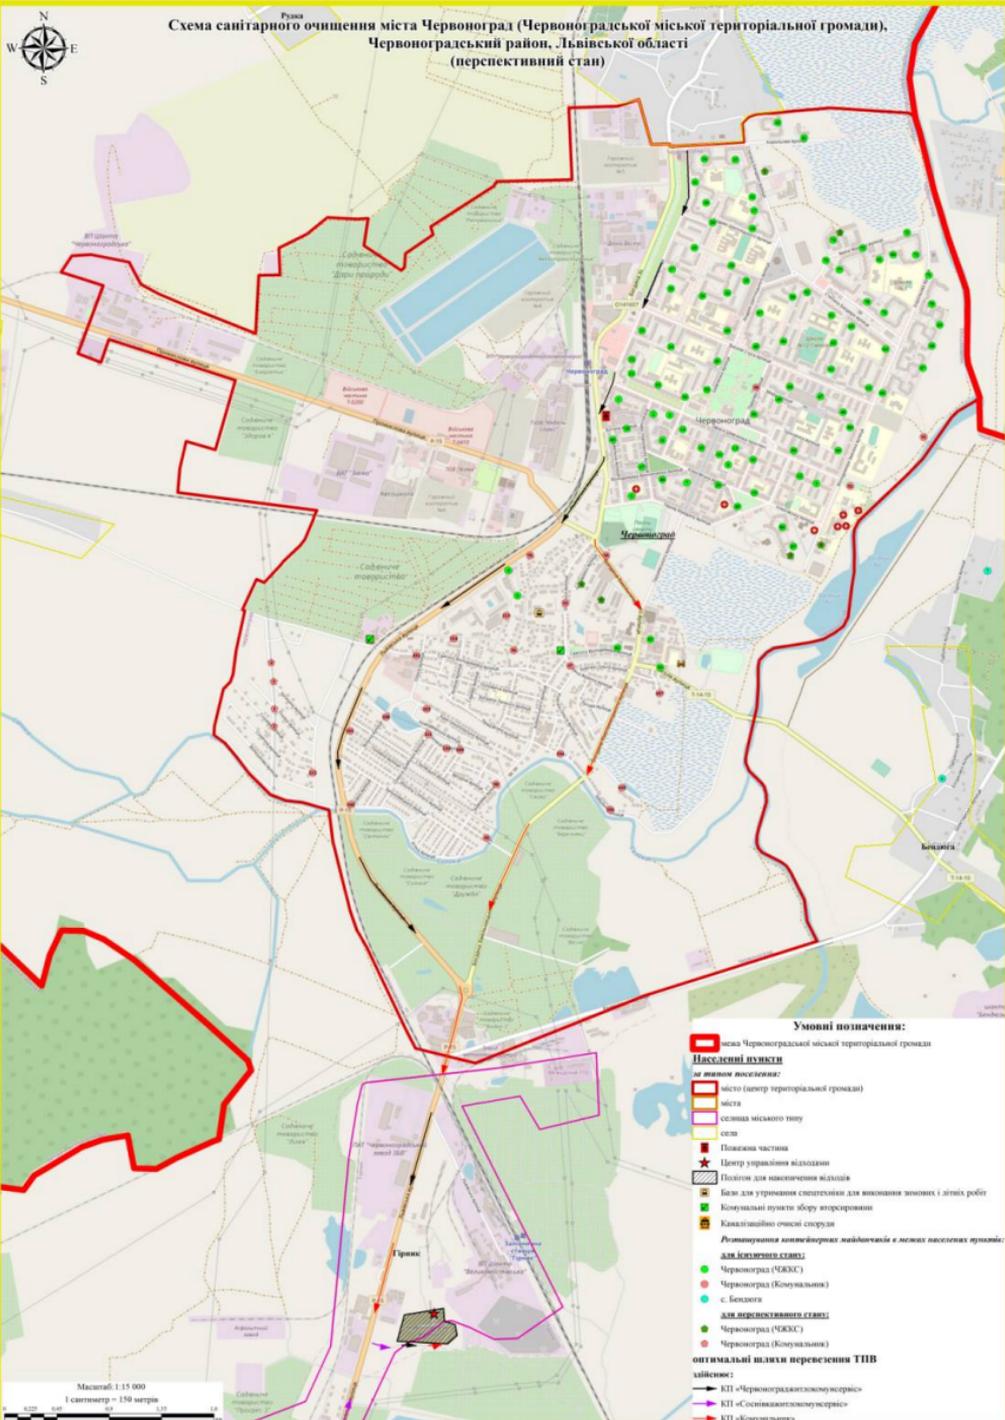

Умовні позначення:

- межа Червоноградської міської територіальної громади
- Населені пункти**
- ли типові населення:**
- місто (центр територіальної громади)
- місто
- селища міського типу
- село
- Пожежна частина
- Центр управління відомствами
- Паливо для навігаційних цілей
- Базис для утримання спеціальних для виконання зовнішніх і внутрішніх робіт
- Комуніальні пункти збору інструментів
- Каналізаційні очисні споруди
- Розташування комунікаційних майданчиків в межах населених пунктів:**
- для каналізаційних сіток:**
- Червоноград (ОЖКС)
- Червоноград (Комуніальний)
- с. Боньків
- для перспективних сіток:**
- Червоноград (ОЖКС)
- Червоноград (Комуніальний)
- оптимальні шляхи перекидання ТНВ**
- лінійного:**
- КТ «Червоноградзатолоковисервіс»
- КТ «Соснівазатолоковисервіс»
- КТ «Комуніальний»

Масштаб: 1:15 000
 1 сантиметр = 150 метрів

**Схема санітарного очищення населених пунктів
Червоноградської міської територіальної громади, Червоноградський район, Львівської області
(існуючий стан)**

Умовні позначення:

- межа Червоноградської міської територіальної громади
- Населені пункти**
- за типом населення:
 - місто (аזור територіальної громади)
 - міста
 - селища міського типу
 - села
- за функціональним призначенням:
 - Площі для моніторингу відходів
 - Базис для утримання спеціалістів для виконання певних і інших робіт
 - Колекційні пункти збору вторинних
 - Капітально очищені споруди
- Розташування акумуляторних підстанцій в межах населених пунктів:**
 - Червоноград (ФЖКС)
 - Червоноград (Колекційний)
 - Грива (ФЖКС)
 - Сосячина (СЖКС)
 - с. Сльонь
 - с. Піддубир
 - с. Мисирівка
 - с. Белього
- опціональні шляхи перекачування ПОВ**
- відмітки:
 - КП «Червоноградськомунгосп»
 - КП «Сосячинськомунгосп»
 - КП «Камунальний»

**БЕЛЗЬКА
ТЕРИТОРІАЛЬНА
ГРОМАДА**


**СОКАЛЬСЬКА
ТЕРИТОРІАЛЬНА
ГРОМАДА**

**РАДЕХІВСЬКА
ТЕРИТОРІАЛЬНА
ГРОМАДА**

**ВЕЛКОМОСТИВСЬКА
ТЕРИТОРІАЛЬНА
ГРОМАДА**

**ДОБРОТІВСЬКА
ТЕРИТОРІАЛЬНА
ГРОМАДА**


Масштаб: 1:37 000
1 сантиметр = 370 метрів

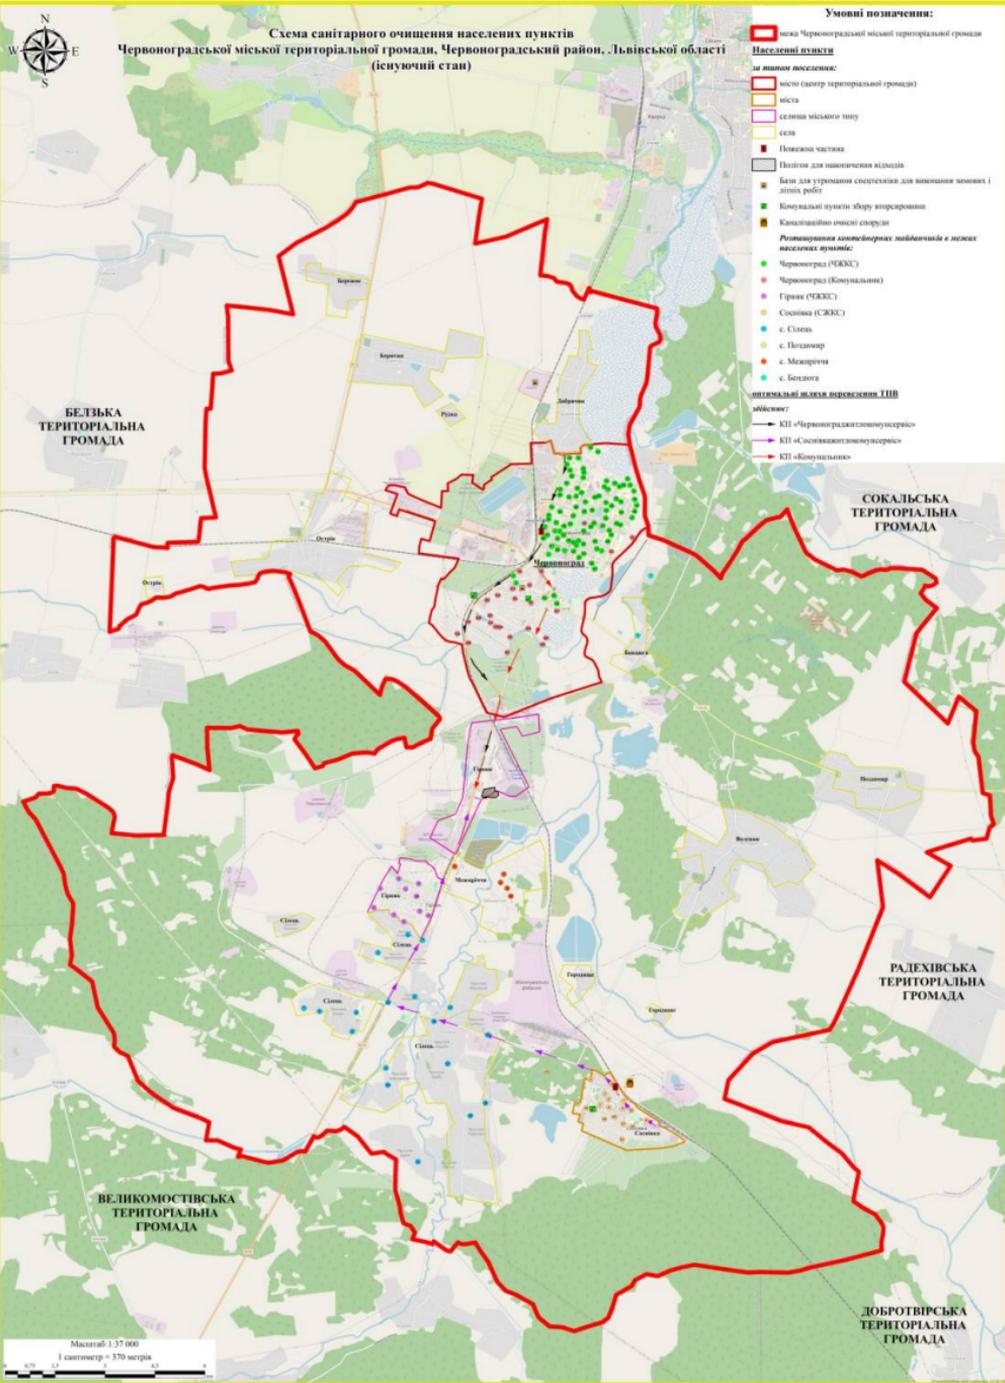

**Схема санітарного очищення населених пунктів
Червоноградської міської територіальної громади, Червоноградський район, Львівської області
(перспективний стан)**

Умовні позначення:

- █ межі Червоноградської міської територіальної громади
- САНІТАРНО-ТЕХНІЧНА ІНФРАСТРУКТУРА**
- мережа (загальнодержавна мережа)
- мережа
- мережа місцевого типу
- мережа
- мережа
- мережа
- Площа для встановлення акумуляторів
- Бачок для збору стоків/слюни для використання в інших цілях
- Каністроподібні ємкості збору стоків/слюни
- Каністроподібні ємкості збору стоків/слюни
- Рішеннями комісії з питань екології та місцевої влади
- АНТИСЕПТИЧНІ (ДІЗ) ПУНКТИ**
- Червоноград (ФКЭС)
- Червоноград (Біловодське)
- Червоноград (ФКЭС)
- Червоноград (ФКЭС)
- С. Слобода
- С. Писарів
- С. Мислівці
- С. Слобода
- С. Ріпка
- С. Березів
- АНТИСЕПТИЧНІ (ДІЗ) ПУНКТИ**
- Червоноград (ФКЭС)
- Червоноград (Біловодське)
- Червоноград (ФКЭС)
- Червоноград (ФКЭС)
- С. Слобода
- С. Писарів
- С. Мислівці
- С. Слобода
- С. Ріпка
- С. Березів
- ІНФРАСТРУКТУРА**
- АТ-Автоматизовані пункти збору стоків/слюни
- АТ-Система автоматизованого збору стоків/слюни
- АТ-Автоматизовані пункти збору стоків/слюни

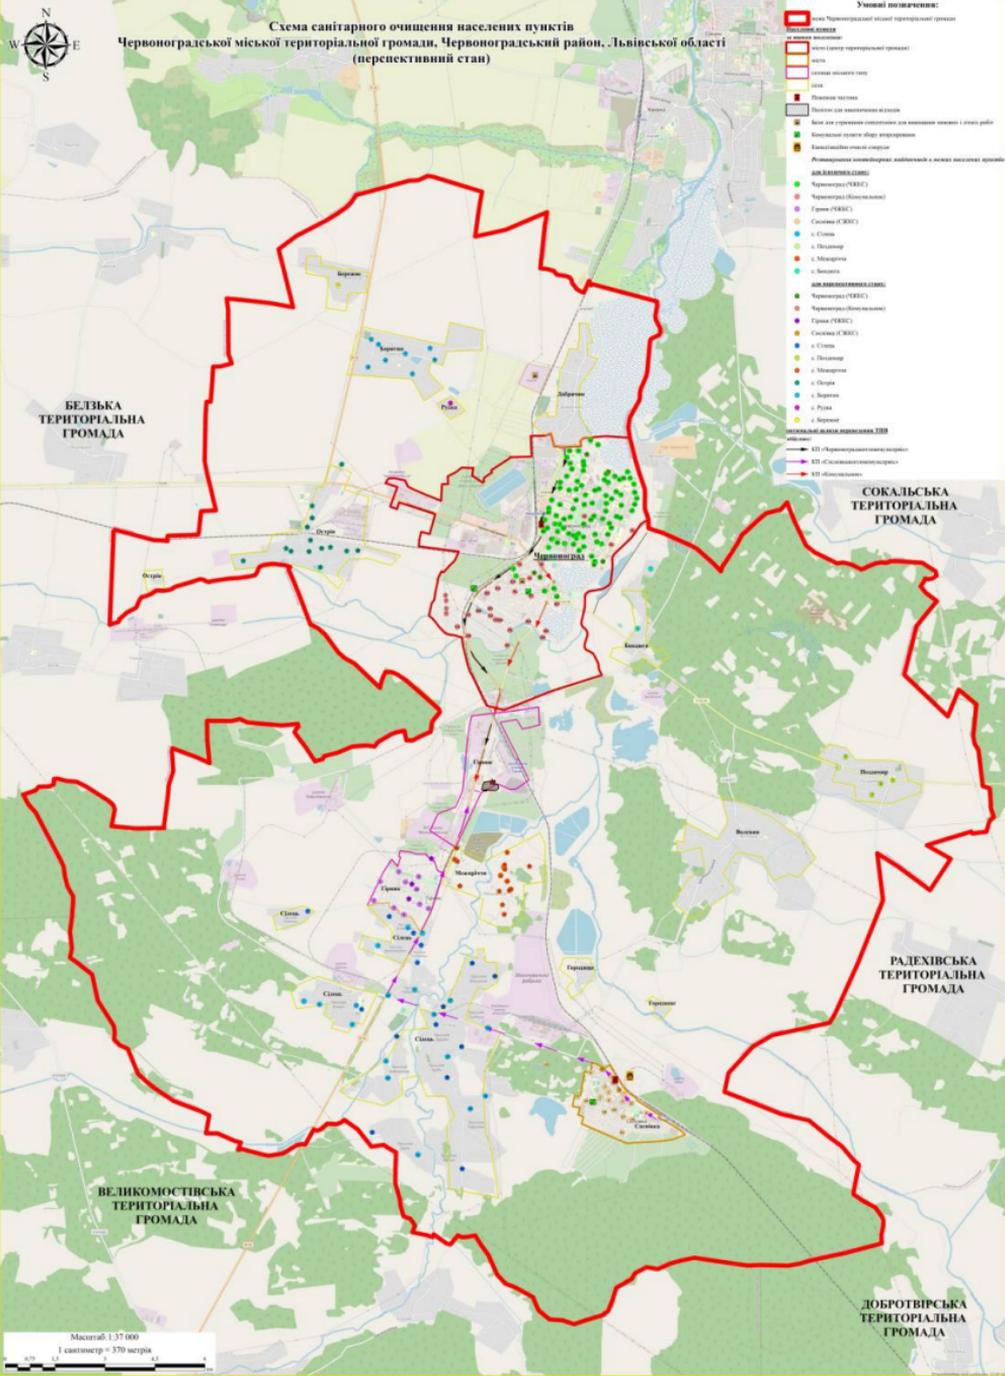

Масштаб: 1:37 000
1 сантиметр = 370 метрів